






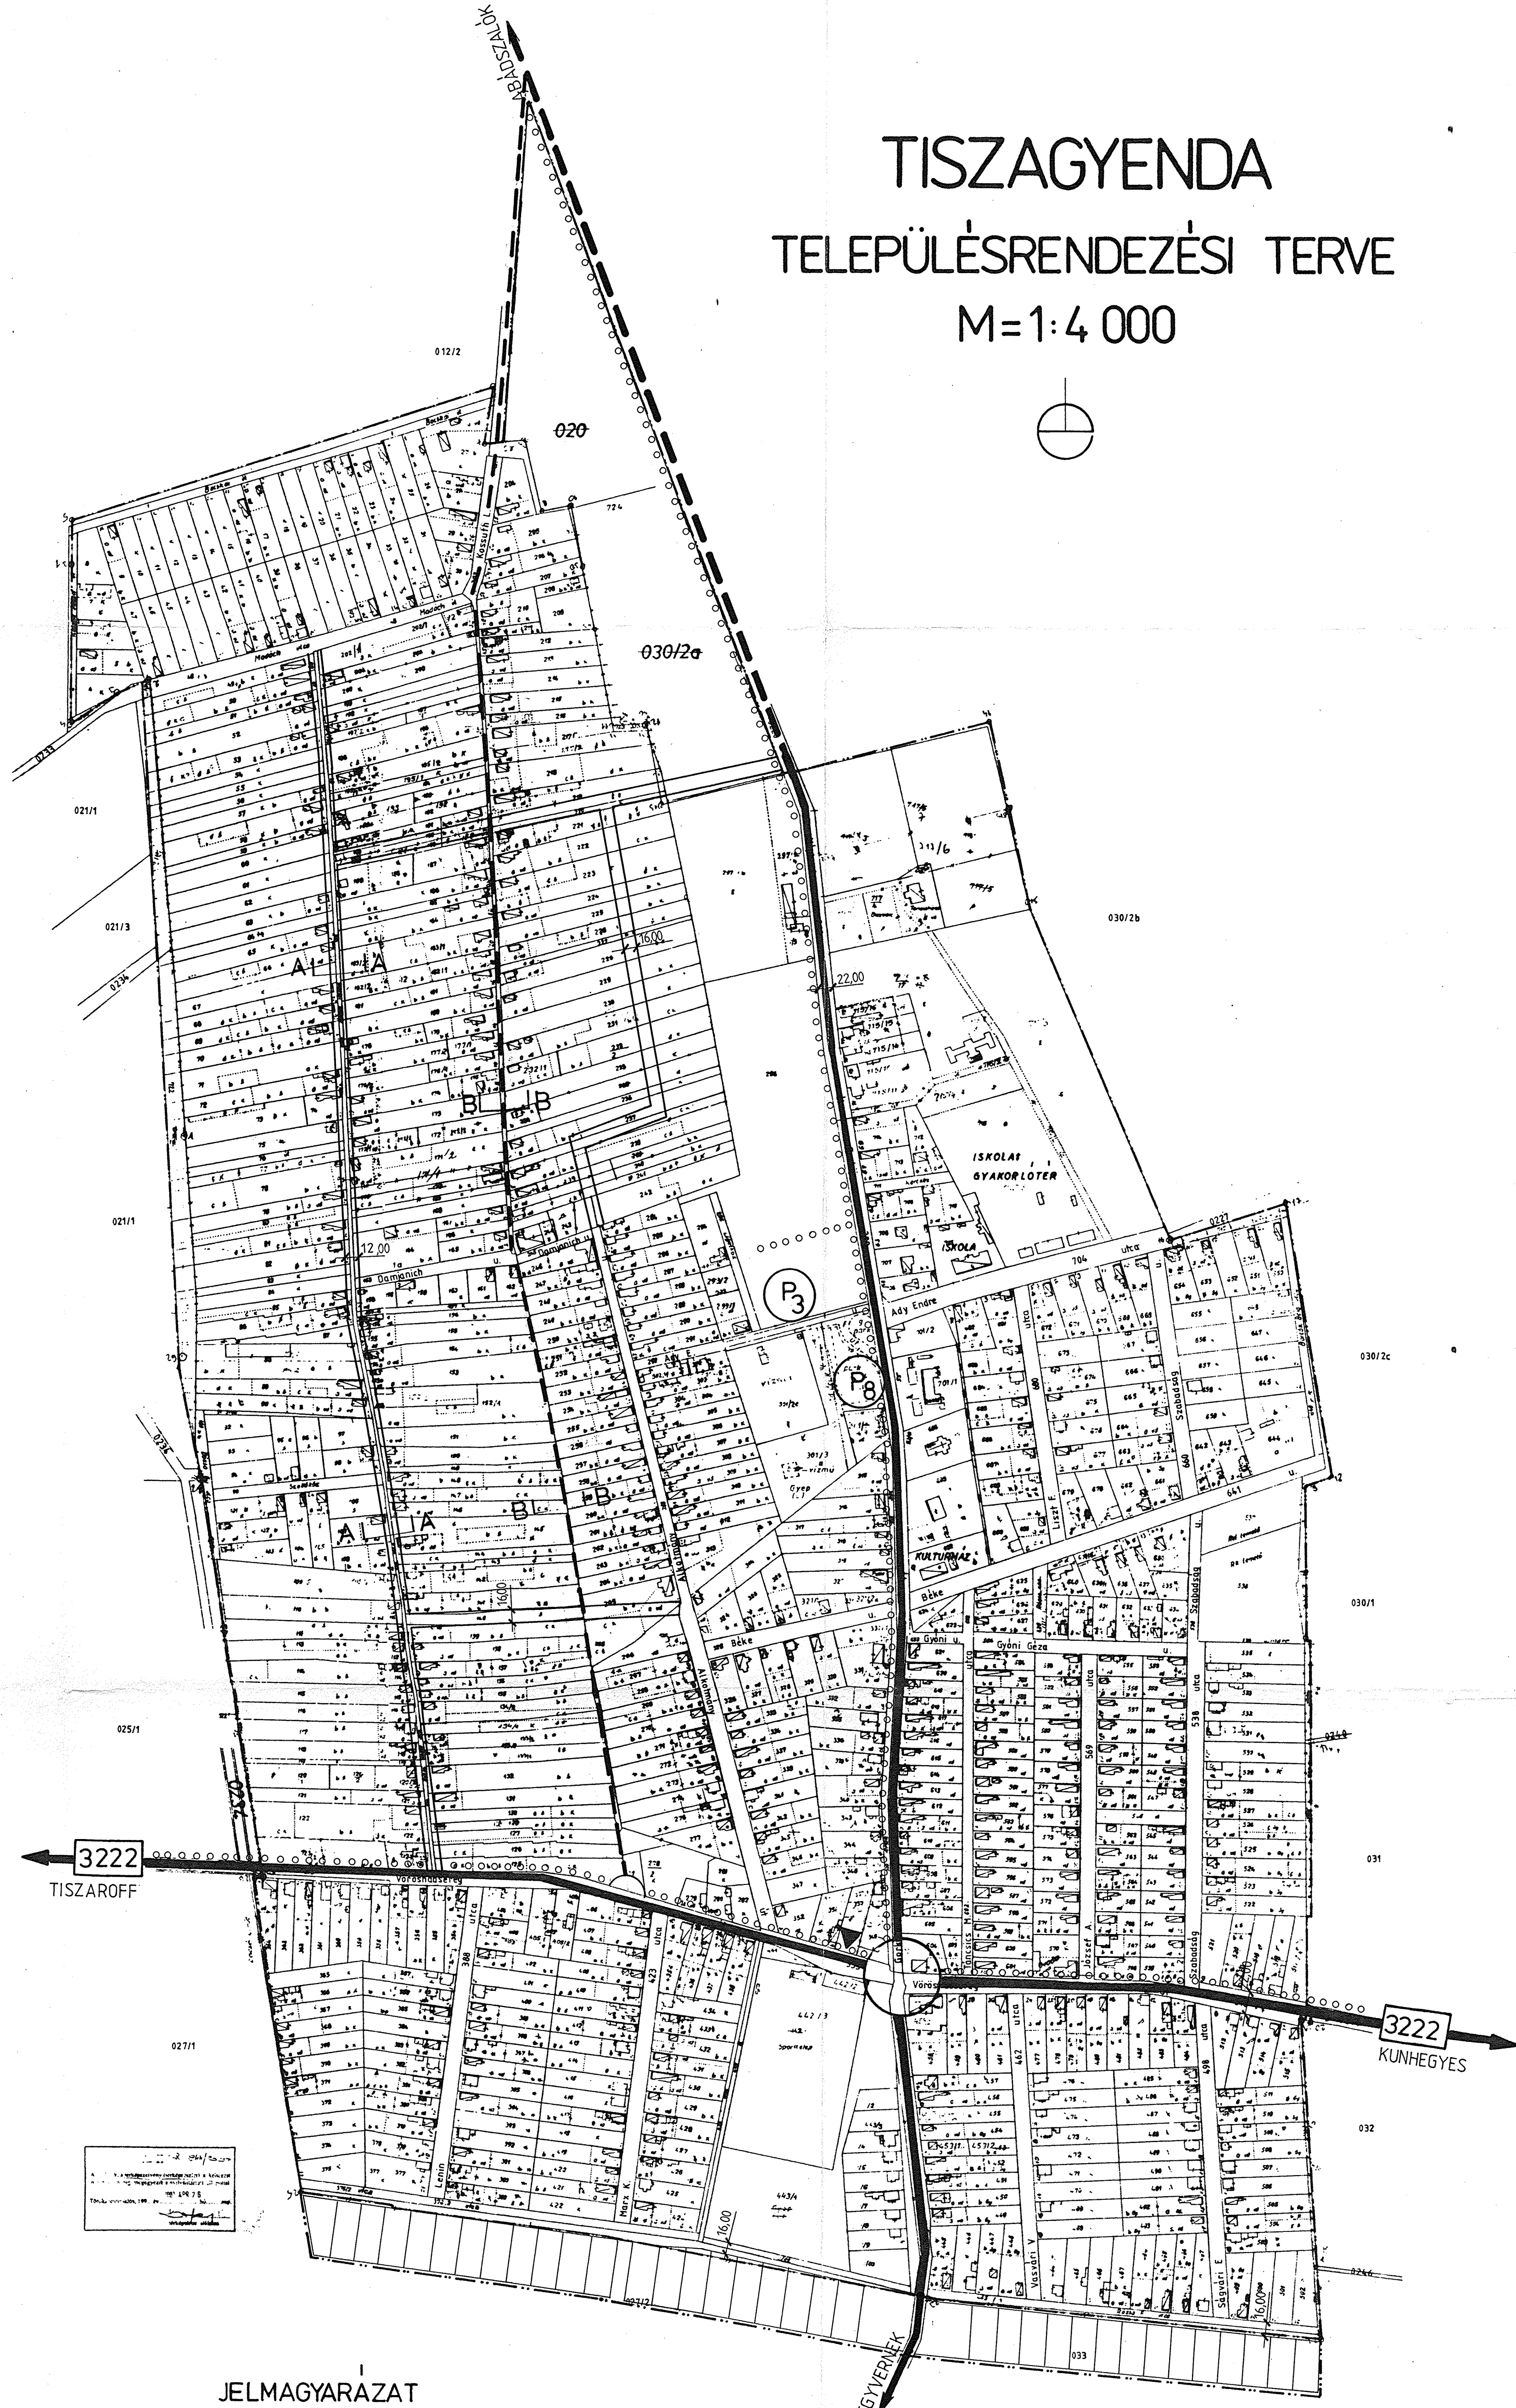


TISZAGYENDA

TELEPÜLÉSRENDEZÉSI TERVE

M=1:4 000



JELMAGYARAZAT

-  Országos mellékút
-  Közfuti szintbeni csomópont
-  Parkoló
-  Buszmegálló
-  Tervezett kerékpárút
-  Tervezett országos mellékút
-  Tervezett gyűjtőt

TELEPÜLÉSRENDEZÉSI ÉS MŰSZAKI TÁRSULÁS		5001 SZOLNOK, KOSSUTH L. UT. 2.	
Megbízó		TISZAGYENDA KÖZSÉG POLGÁRMESTERI HIVATAL	
Munka megnevezése		TISZAGYENDA TELEPÜLÉSRENDEZÉSI TERVE	
Rajz megnevezése		KÖZLEKEDÉSI JAVASLAT, II.	
Méretarány	1:4 000	Dátum	Szolnok, 2005 augusztus
Rajzszám	K-2		
Igazgató	Vezető Településtervező	Településtervező	Közlekedéstervező
Lazányi Tamás	Dankó Zoltán	Tukorcs Emese	Kid-1/15-0007
Közvetítő	Környezetvédő	Energiatervező	Tájtervező
MK-16-0472	MK SZ02-16-0162	MK SZ02-16-0162	SZK-201-0056
Vona Ferenc	Hidvégy Péter	Szabó Csaba	Fülöp Miklós
			Kolláriné Földi Hajnalka