


TISZABURA


TISZAGYENDA

TELEPÜLÉSRENDEZÉSI TERVE

M=1:10 000

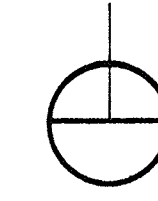

Tiszagyenda Községi Polgármesteri Hivatal
 Tiszagyenda, Kossuth L. út 2.
 Tervező: ...
 Dátum: ...

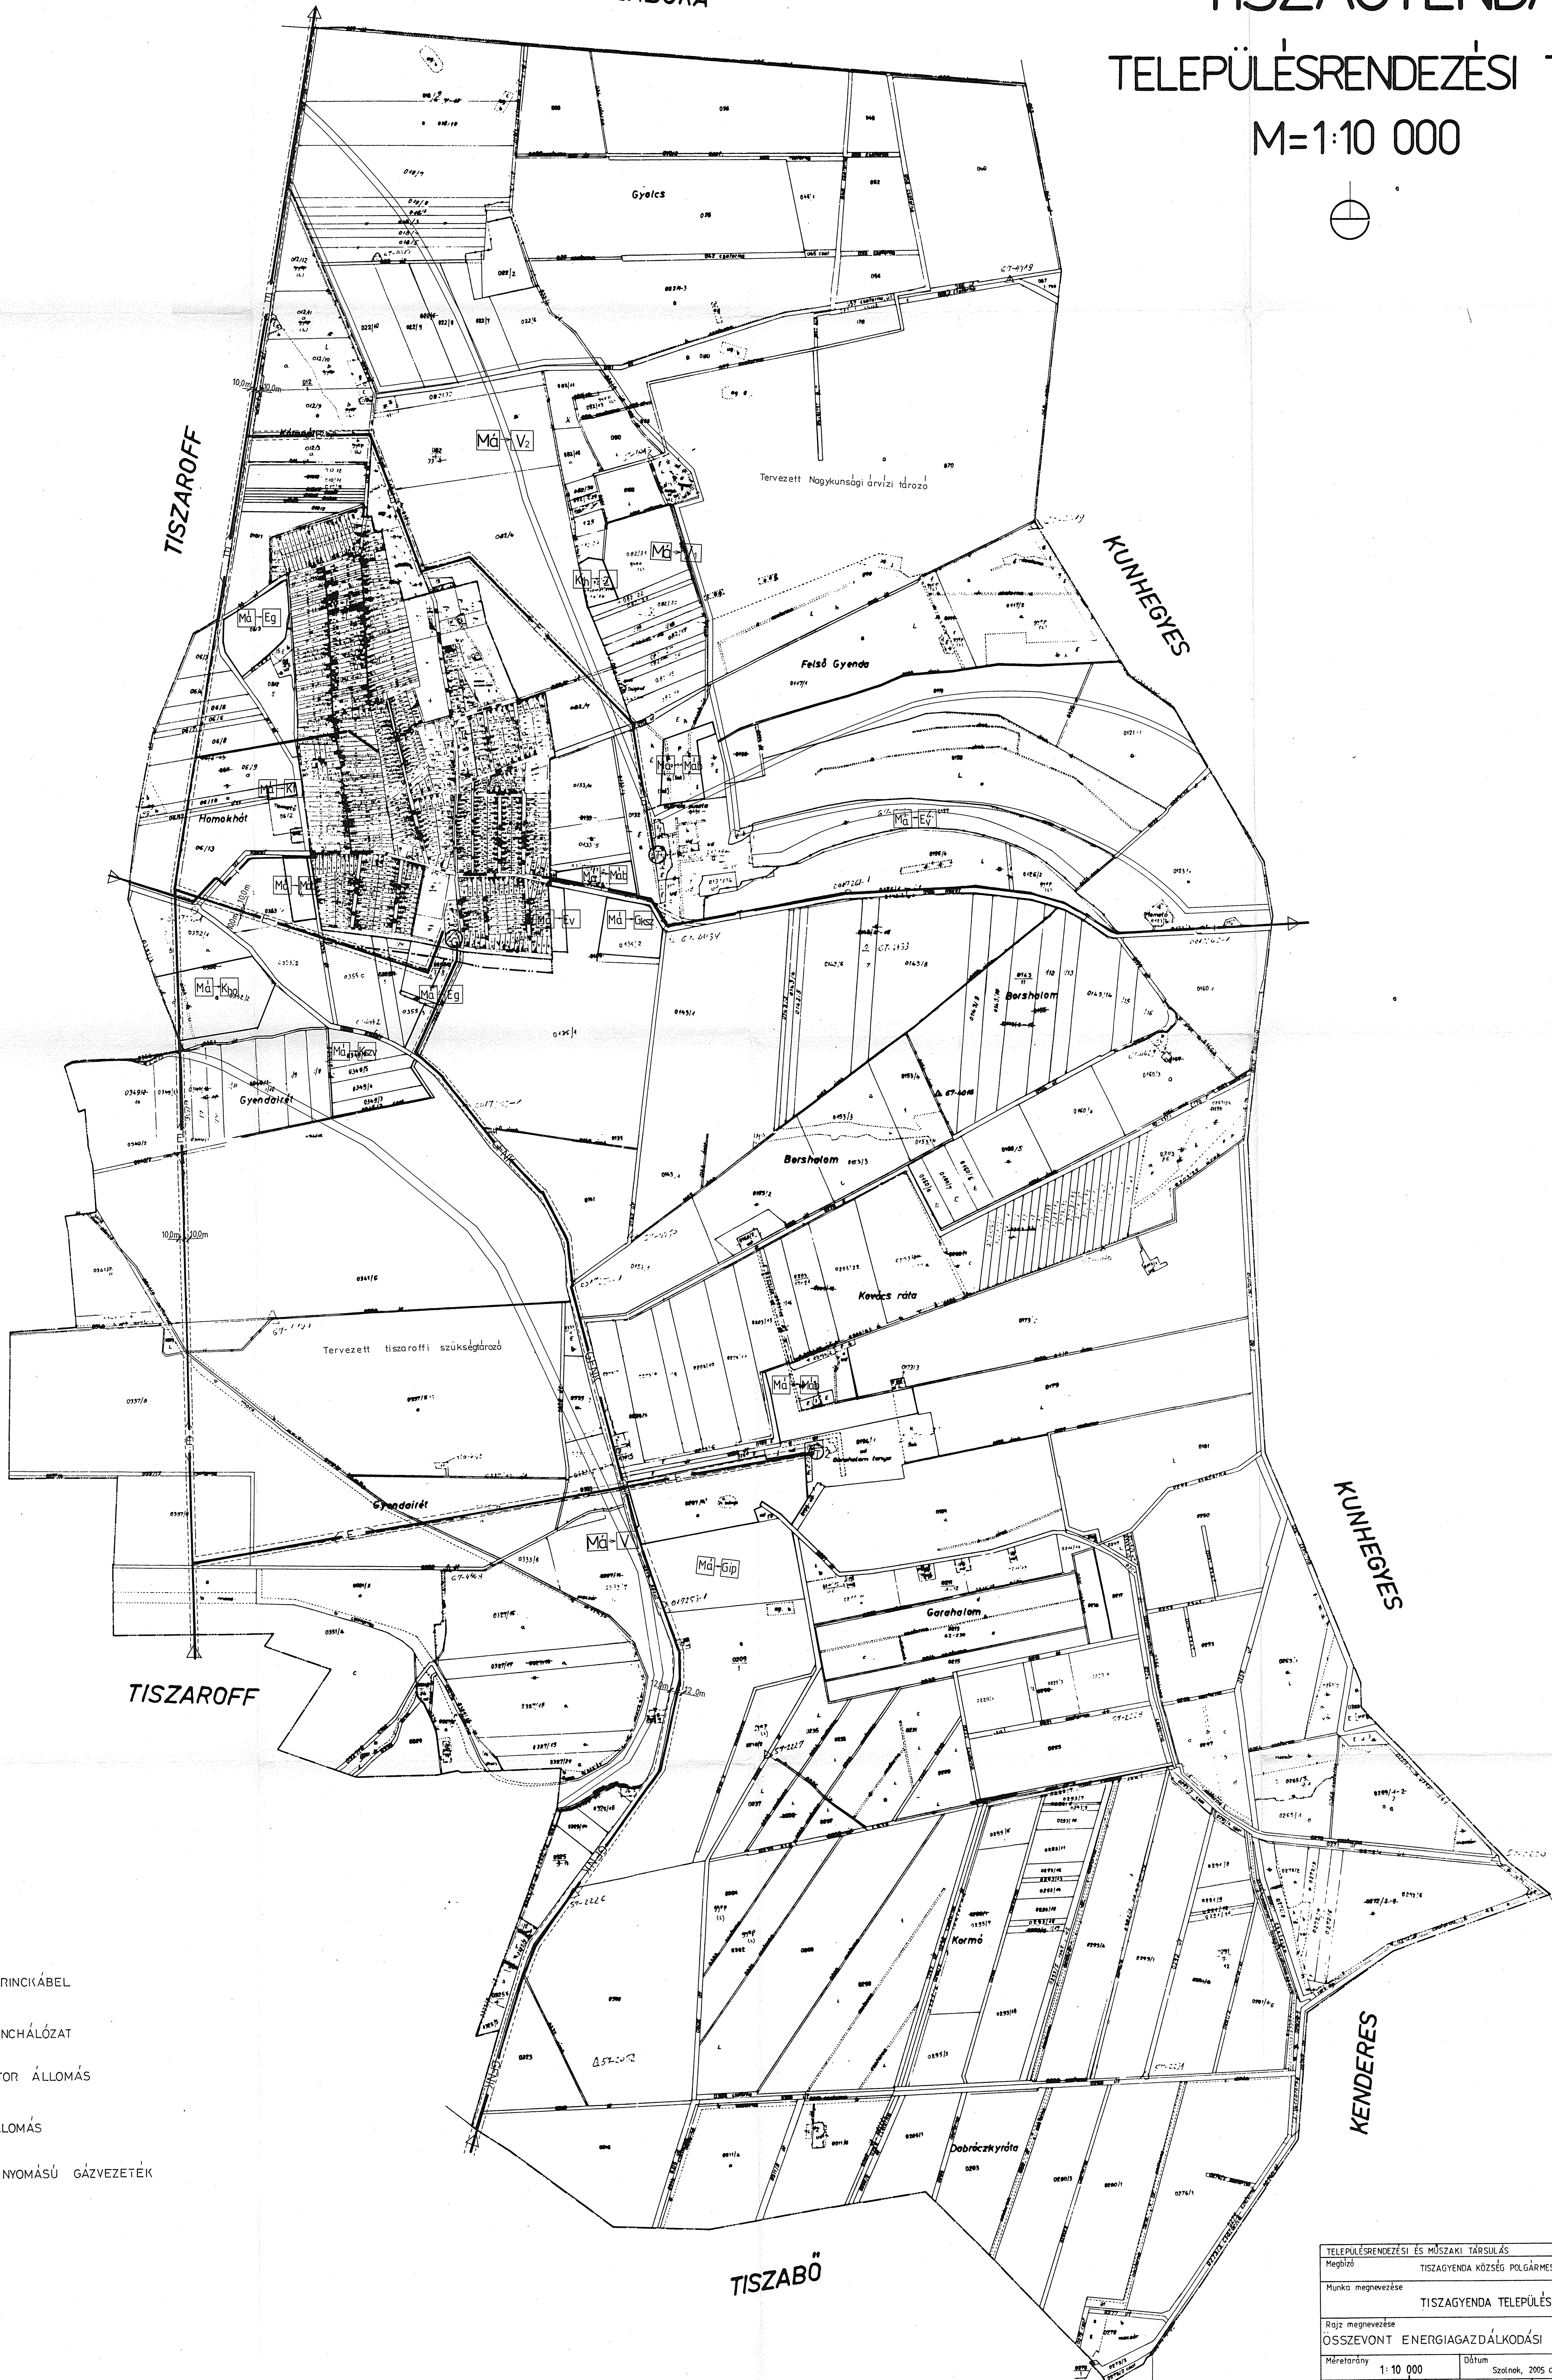

- JELMAGYARÁZAT**
- T — TÁVKÖZLŐ GERINCÁBEL
 - E — VILLAMOS GERINCÁLÓZAT
 - ⊕ TRANSZFORMÁTOR ÁLLOMÁS
 - ⊙ GÁZFOGADÓ ÁLLOMÁS
 - GFNK — NAGY- KÖZÉP NYOMÁSÚ GÁZVEZETÉK
 - V — VEDŐTÁVOLSÁG

TELEPÜLÉSRENDEZÉSI ÉS MŰSZAKI TÁRSULÁS		5001 SZOLNOK, KOSSUTH L. ÚT 2	
Megbízó		TISZAGYENDA KÖZSÉG POLGÁRMESTERI HIVATAL	
Munka megnevezése		TISZAGYENDA TELEPÜLÉSRENDEZÉSI TERVE	
Rajz megnevezése		ÖSSZEVONT ENERGIAGAZDÁLKODÁSI ÉS HÍRKÖZLÉSI JAVASLAT	
Méretarány	Dátum	Számok	Rajzszám
1:10 000	2005. augusztus		E-1
Igazgató	Víz, Településtervező	Településtervező	Közlekedéstervező
Lányi Tamás	Tóth Csaba	Tóth Csaba	Székely László
Közműtervező	Energiatervező	Építész	Tűztervező
Mé-16-842	Mé-16-842	Mé-16-842	Mé-16-842
Vona Ferenc	Hidvégi Péter	Szabó Csaba	Kallósné Farkas Hajnalka