
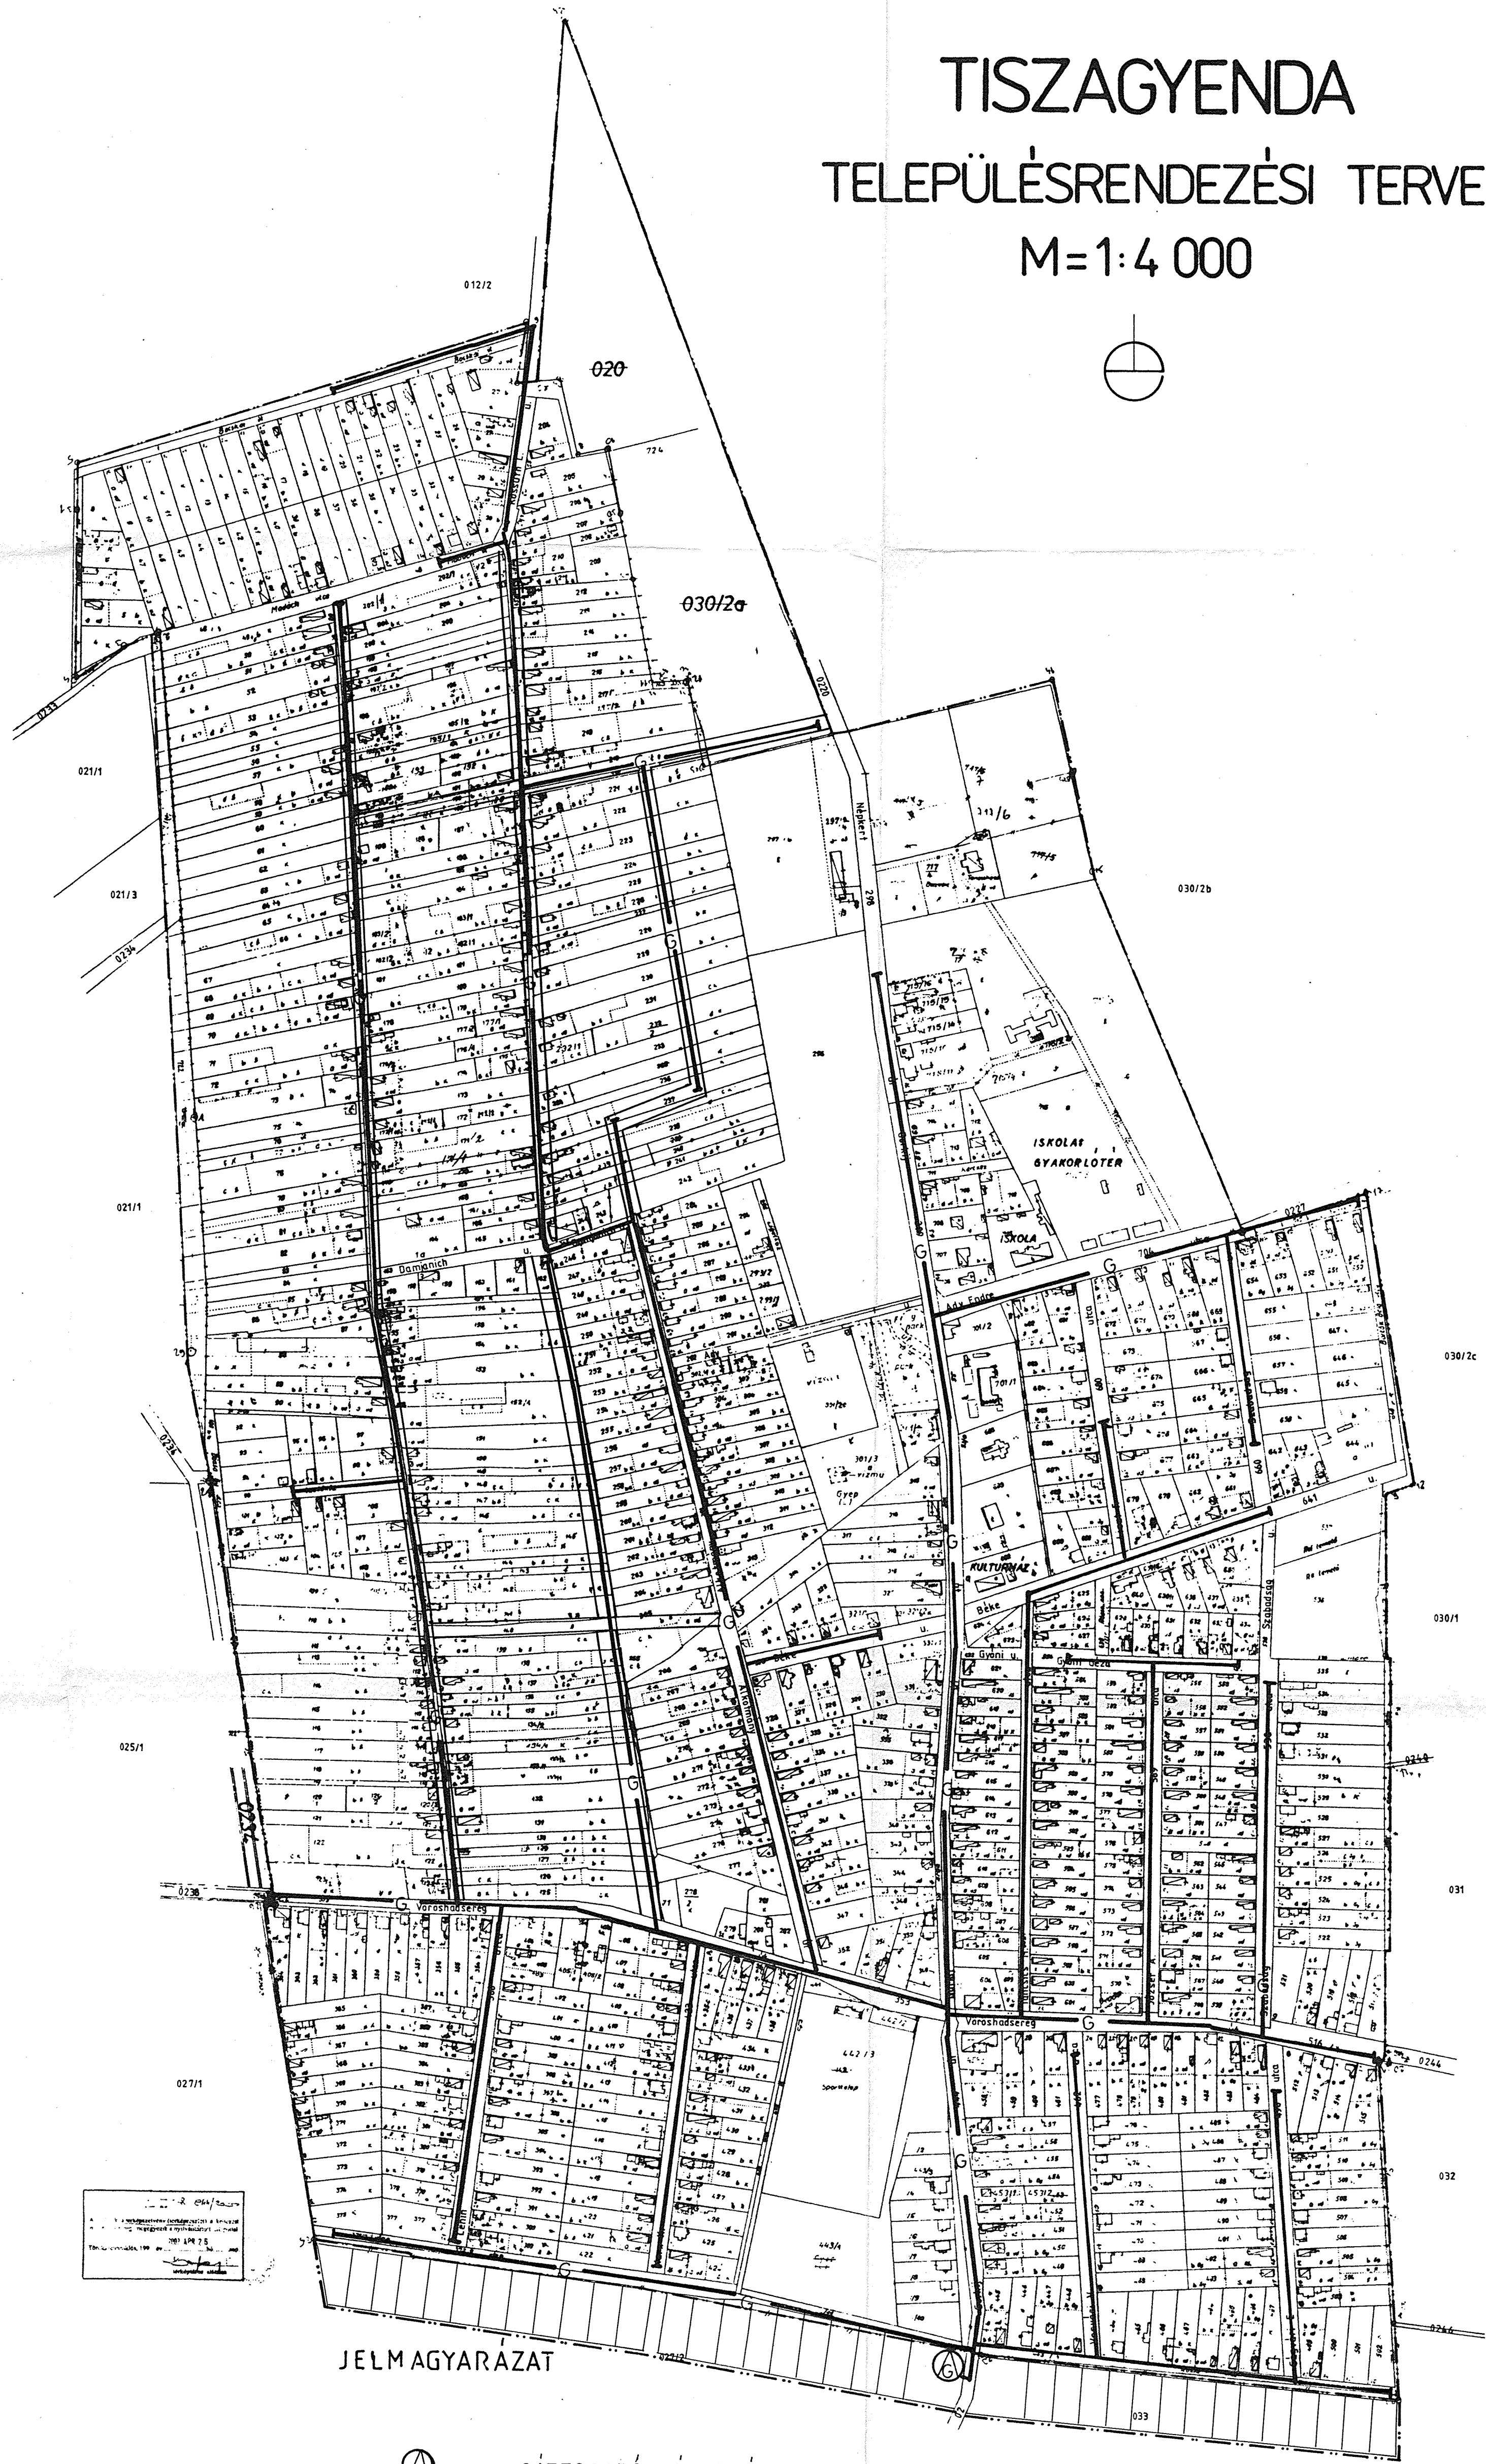


TISZAGYENDA

TELEPÜLÉSRENDEZÉSI TERVE

M=1:4 000

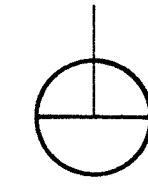

JELMAGYARAZAT

- GÁZFOGADÓ ÁLLOMÁS
- GÁZ ALAPVEZETÉK

TELEPÜLÉSRENDEZÉSI ÉS MŰSZAKI TÁRSULÁS		5001 SZOLNOK, KOSSUTH L. ÚT 2	
Megbízó		TISZAGYENDA KÖZSÉG POLGÁRMESTERI HIVATAL	
Munka megnevezése		TISZAGYENDA TELEPÜLÉSRENDEZÉSI TERVE	
Rajz megnevezése		GÁZENERGIA ELLÁTÁSI JAVASLAT	
Méretarány	1:4 000	Dátum	Szolnok, 2005 augusztus
Rajzszám	E-3		
Igazgató	Vez. Településtervező	Településtervező	Közlekedéstervező
Lazányi Tamás	TT-1-16-0063	Duray Emese	K10-1/16-0007
Közvetve	Környezetvédő	Energiatervező	Tűjtervező
MK-16-0472		Fülöp Miklós	
Vona Ferenc	Hidvégi Péter	Szabó Csaba	Kollányiné Földi Hajnalka